Firmato digitalmente da

Claude Raymond Van Steenwinkel

SerialNumber =
TINIT-VNSCDR59E20Z103X

ESEMPIO IMPIANTI ANTINCENDIO

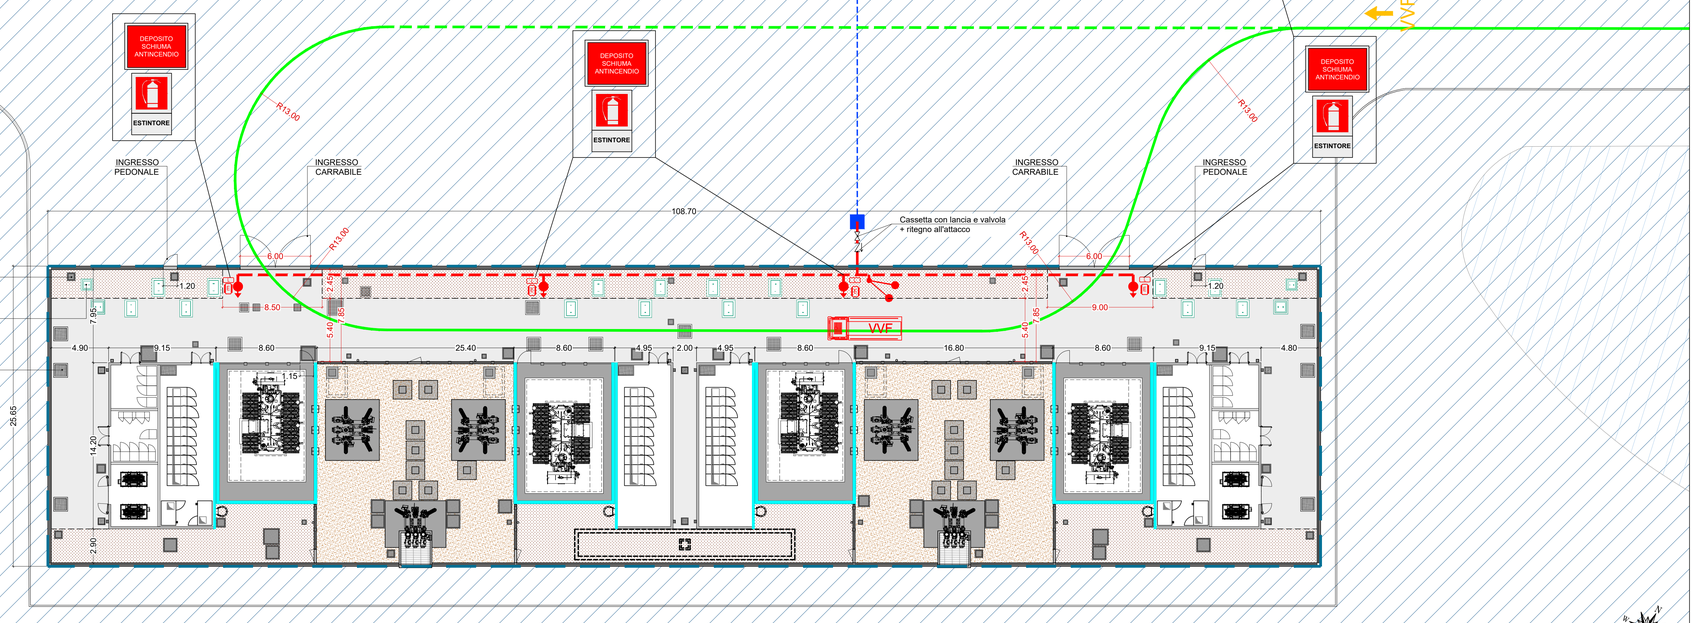

LEGENDA

Quota di progetto + 0.00 m = 100.44 m.s.l.m.
Per maggiori informazioni relative alle pendenze del piazzale si rimanda all'elaborato "CW-PL-103_2"

- SSE IN PROGETTO
- Area drenante con ghiaia spessore 30cm pezzatura 15-20mm
- Area drenante composta da - ghiaia frantumata spessore 10cm - pezzatura 15-20mm - frantumato di cava spessore 50cm - pezzatura 3-6cm
- Area carrabile composta da - soletta in c.a. spessore 20cm - stabilizzato spessore 30cm
- AREA DATA CENTER IN PROGETTO si rimanda agli elaborati progettuali del DC per quest'area
- POZZETTI CAVIDOTTI VERSO IL DATA CENTER si rimanda agli elaborati progettuali del DC per maggiori dettagli
- POZZETTI CAVIDOTTI si rimanda al progetto elettrico per maggiori dettagli

LEGENDA ANTINCENDIO

- Autopompa Vigili del Fuoco e relativo percorso Raggio minimo di sterzo 13.00m
- Percorso Autopompa (segnaletica)
- Muri tagliafuoco in cemento armato - REI 120
- Tubazione impianto di spegnimento già in progetto per area Data Center - Tubazione DN200 - profondità -2.30m
- Tubazione in progetto per area nuova Stazione Utente AT/MT Tubazione in PEAD PN 16 - DN 200
- Idrante soprasuolo 2 x UNI 70
- Cassetta antincendio con manichetta UNI 70
- Attacco motopompa VVF UNI 70
- Estintore a schiuma classe 21A 113B + Deposito schiuma

REVISIONE	N.	DATA	DESCRIZIONE	ELABORATO	VERIFICATO	APPROVATO
	06	22/05/2024	Aggiornamento pavimentazione esterna - Progetto civile SSE	Geotech S.r.l.	Ing. P.Ricciardini	Dott. N.Ricciardini
	05	07/05/2024	Aggiornamento grafico simbolo idranti - Progetto civile SSE	Geotech S.r.l.	Ing. P.Ricciardini	Dott. N.Ricciardini
	04	12/04/2024	Aggiornamento - Progetto civile SSE	Geotech S.r.l.	Ing. P.Ricciardini	Dott. N.Ricciardini
	03	27/03/2024	Aggiornamento - Progetto civile SSE	Geotech S.r.l.	Ing. P.Ricciardini	Dott. N.Ricciardini
	02	09/02/2024	Aggiornamento - Progetto civile SSE	Geotech S.r.l.	Ing. P.Ricciardini	Dott. N.Ricciardini
	01	22/12/2023	Aggiornamento - Progetto civile SSE	Geotech S.r.l.	Ing. P.Ricciardini	Dott. N.Ricciardini
	00	30/11/2023	Prima emissione	Geotech S.r.l.	Ing. P.Ricciardini	Dott. N.Ricciardini

PROGETTISTA

GEOTECH S.r.l.
SOCIETA' DI INGEGNERIA
Via T.Nani, 7 Morbegno (SO)
Tel. +39 0342610774
E-mail: info@geotech-srl.it
Sito: www.geotech-srl.it

PROGETTO

PROGETTO CONNESSIONE ALLA RTN

PROGETTO CIVILE SSE

PROGETTO ESECUTIVO

COMMITTENTE

Hines COMPASS

CODICE	ELABORATO
CW-PL-132_1	PLANIMETRIA ANTINCENDIO

DATA	SCALA	UBICAZIONE
maggio 2024	1:200	CITTA' METROPOLITANA DI MILANO COMUNE DI NOVIGLIO

LIVELLO DI PROGETTO	CODIFICA ELABORATO
PROGETTO ESECUTIVO	CW-PL-132_1_Planimetria - Antincendio_06

Questo documento contiene informazioni di proprietà della Geotech S.r.l. e deve essere esclusivamente utilizzato dal destinatario in relazione alle finalità per le quali è stato ricevuto. E' vietata qualsiasi forma di riproduzione o divulgazione senza l'esplicito consenso di Geotech S.r.l.